


PL. BAIXA ARQUIBANCADA
ESCALA 1/50

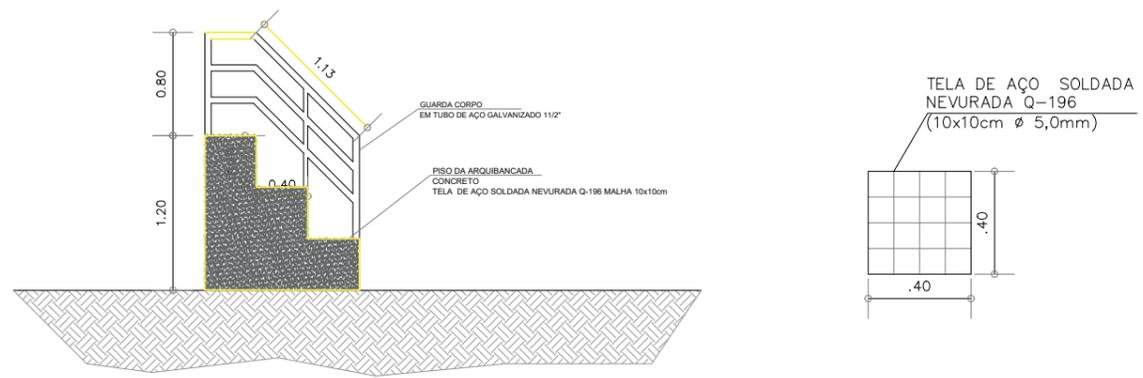

SEÇÃO TRANSV. ARQUIBANCADA
ESCALA 1/50

LEGENDA

- P1** DEMOLIÇÃO E CONSTRUÇÃO DE ALVENARIA COM A TELA Q-196
- P2** APICOAMENTO DE REBOCO E PREENCHIMENTO COM ARGAMASSA.

OBS: EXECUTAR MALHA COM TRANSPASSE DE 50 CM PARA CADA LADO.

Rev.	Data	Descrição	Elaborado por:	Revisado por:



Coordenação, Projeto e Concepção

SEINFRA
SECRETARIA DE INFRAESTRUTURA

Projeto:
REFORMA DA QUADRA DA PRAÇA DE CHAFARIZ

Título:
DETALHAMENTO ARQUIBANCADA

Data:	Escala:	Projetado por:	Resp Técnico:	CREA/CAU:	Prancha:
12/2021	INDICADA		GABRIEL PINHEIRO		04/04

Endereço:
Rua Rodolfo B. Barros, Lauro de Freitas - CEP: 42700-000