



Detalhe do Alambrado da Quadra
Sem Escala

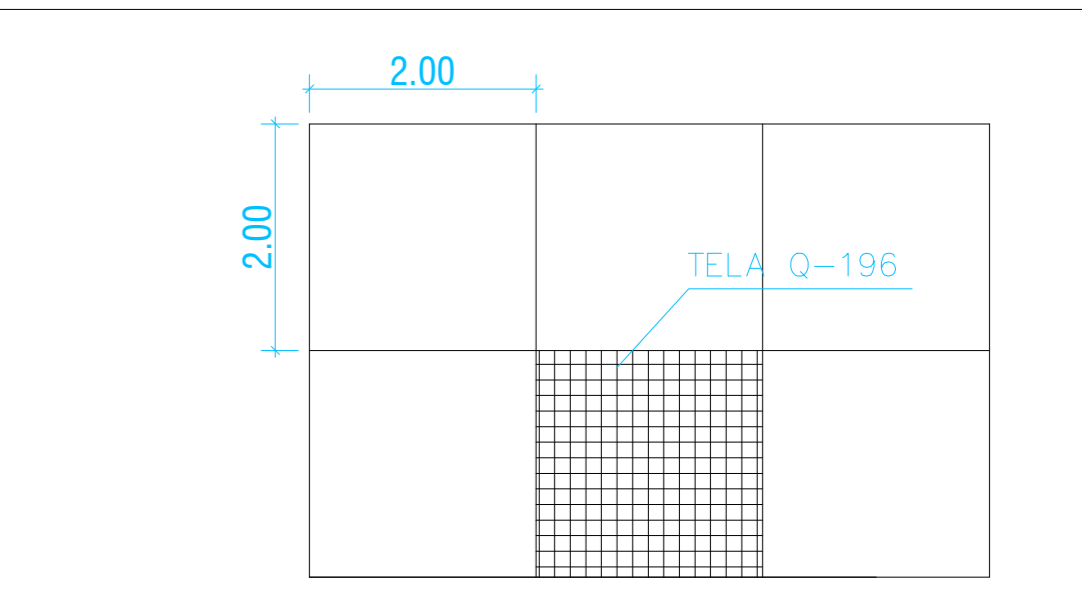

Detalhe da Modulação das Juntas de Dilatação
Sem Escala

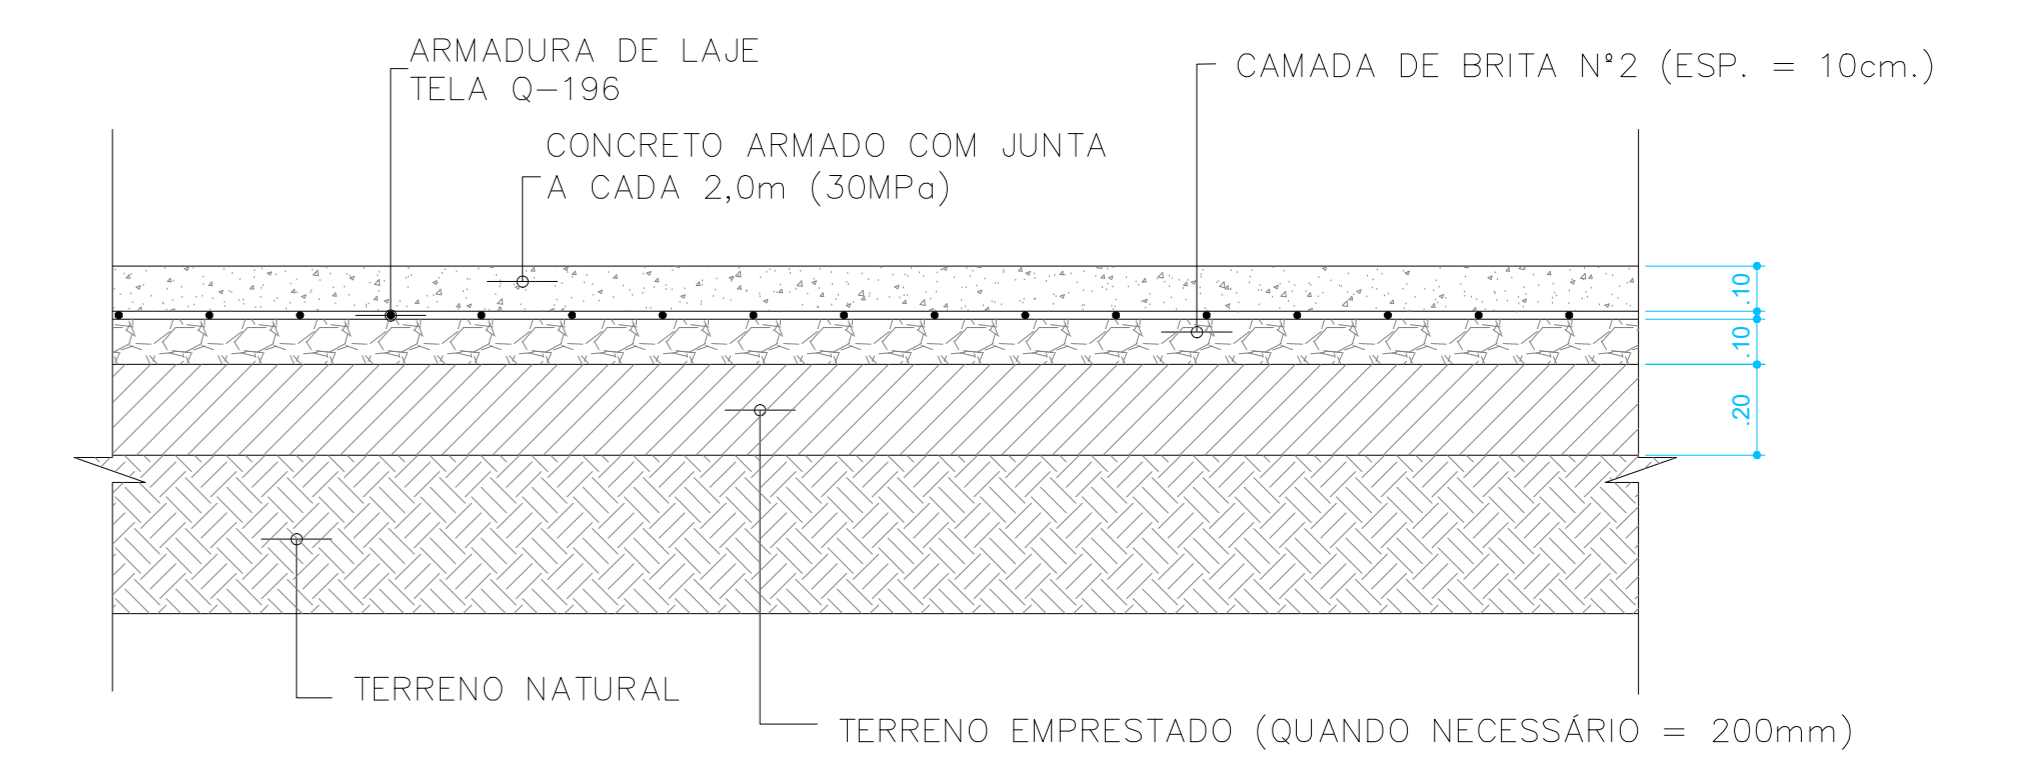


Detalhe de Estrutura do Piso da Quadra
ESCALA: sem escala

QUADRO DE ÁREAS

- ÁREA TOTAL INTERVENÇÃO = 304.459 M²
- ÁREA QUADRA POLIESPORTIVA = 213,836 M²
- ÁREA PISO DE CONCRETO = 36.462 M²
- ÁREA ARQUIBANCADA = 9.66M²
- ÁREA GRAMA = 54.151M²

01 - Detalhe de Fixação da Estrutura do Alambrando e Girafa
Sem Escala

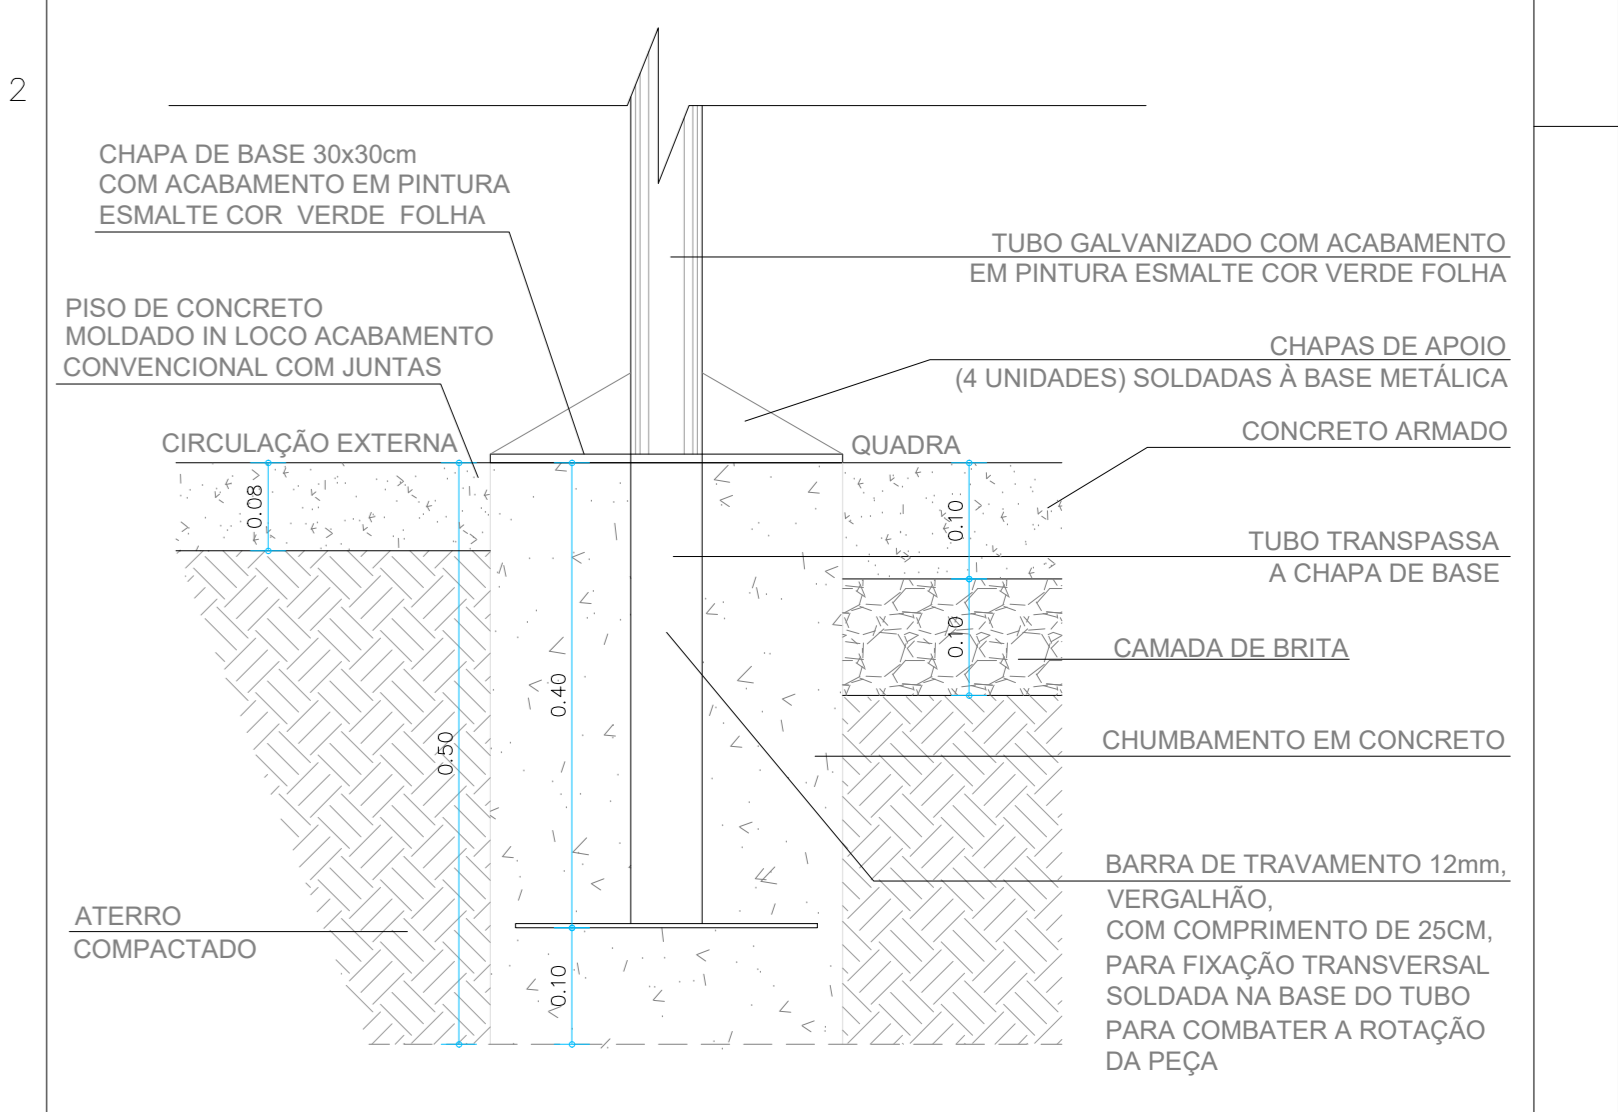

LEGENDA

- GRAMA EM PLACA
- PISO CONCRETO MOLDADO EM MODO USINADO NÃO ARMADO
- LIMITE ÁREA INTERVENÇÃO

Rev.	Data	Descrição	Elaborado por:	Revisado por:

SEINFRA
 SECRETARIA DE INFRAESTRUTURA

Projeto: **REFORMA DA QUADRA DA PRAÇA DE CHAFARIZ**

Título: **PLANTA DE SITUAÇÃO**

Data:	Escala:	Projetado por:	Resp Técnico:	CREA/CAU:	Prancha:
12/2021	1/75	GABRIEL PINHEIRO	GABRIEL PINHEIRO	129124-6	02/04

Endereço: Rua Rodolfo B. Barros, Lauro de Freitas - CEP: 42700-000

ARQ