

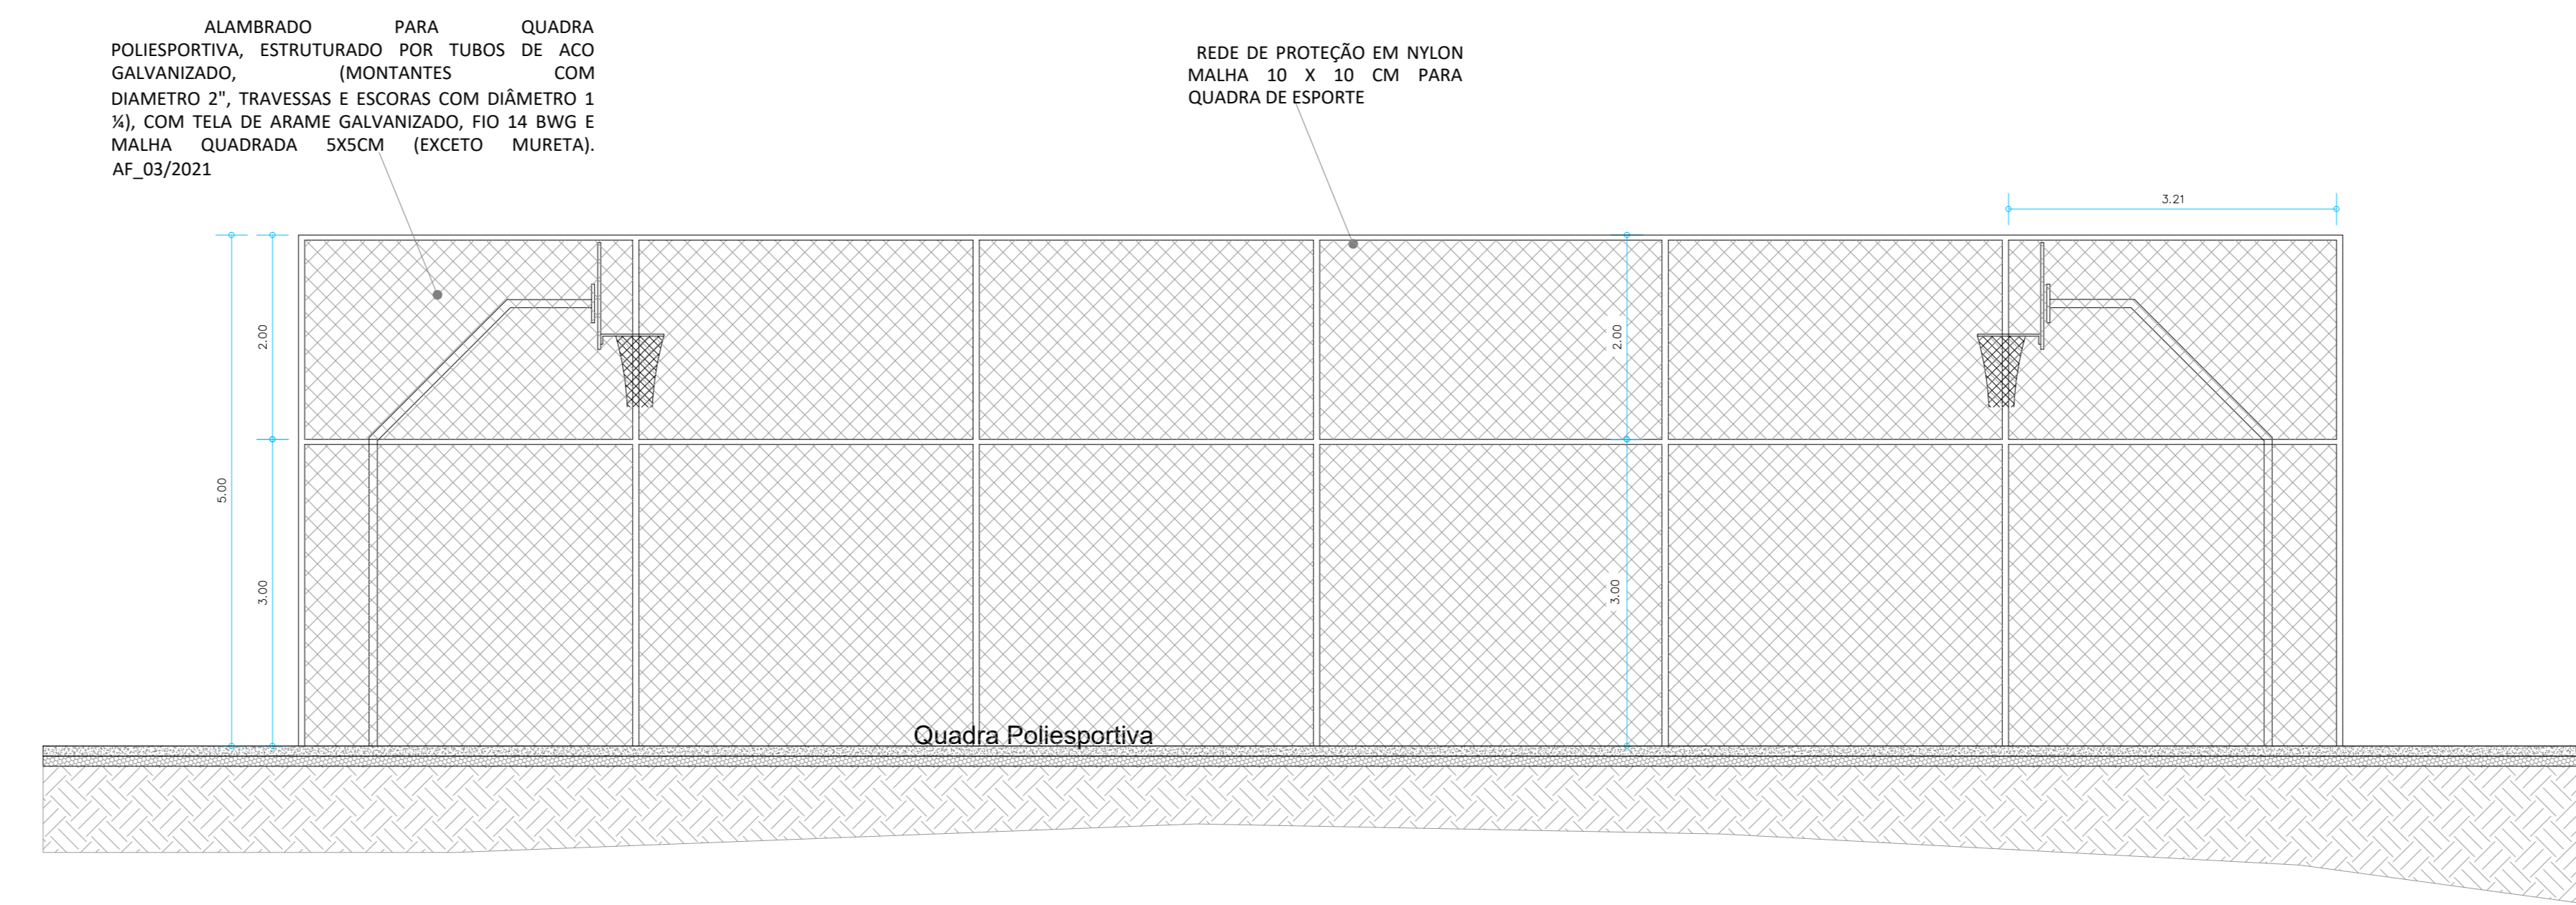



CORTE A-A'  
ESCALA 1/75

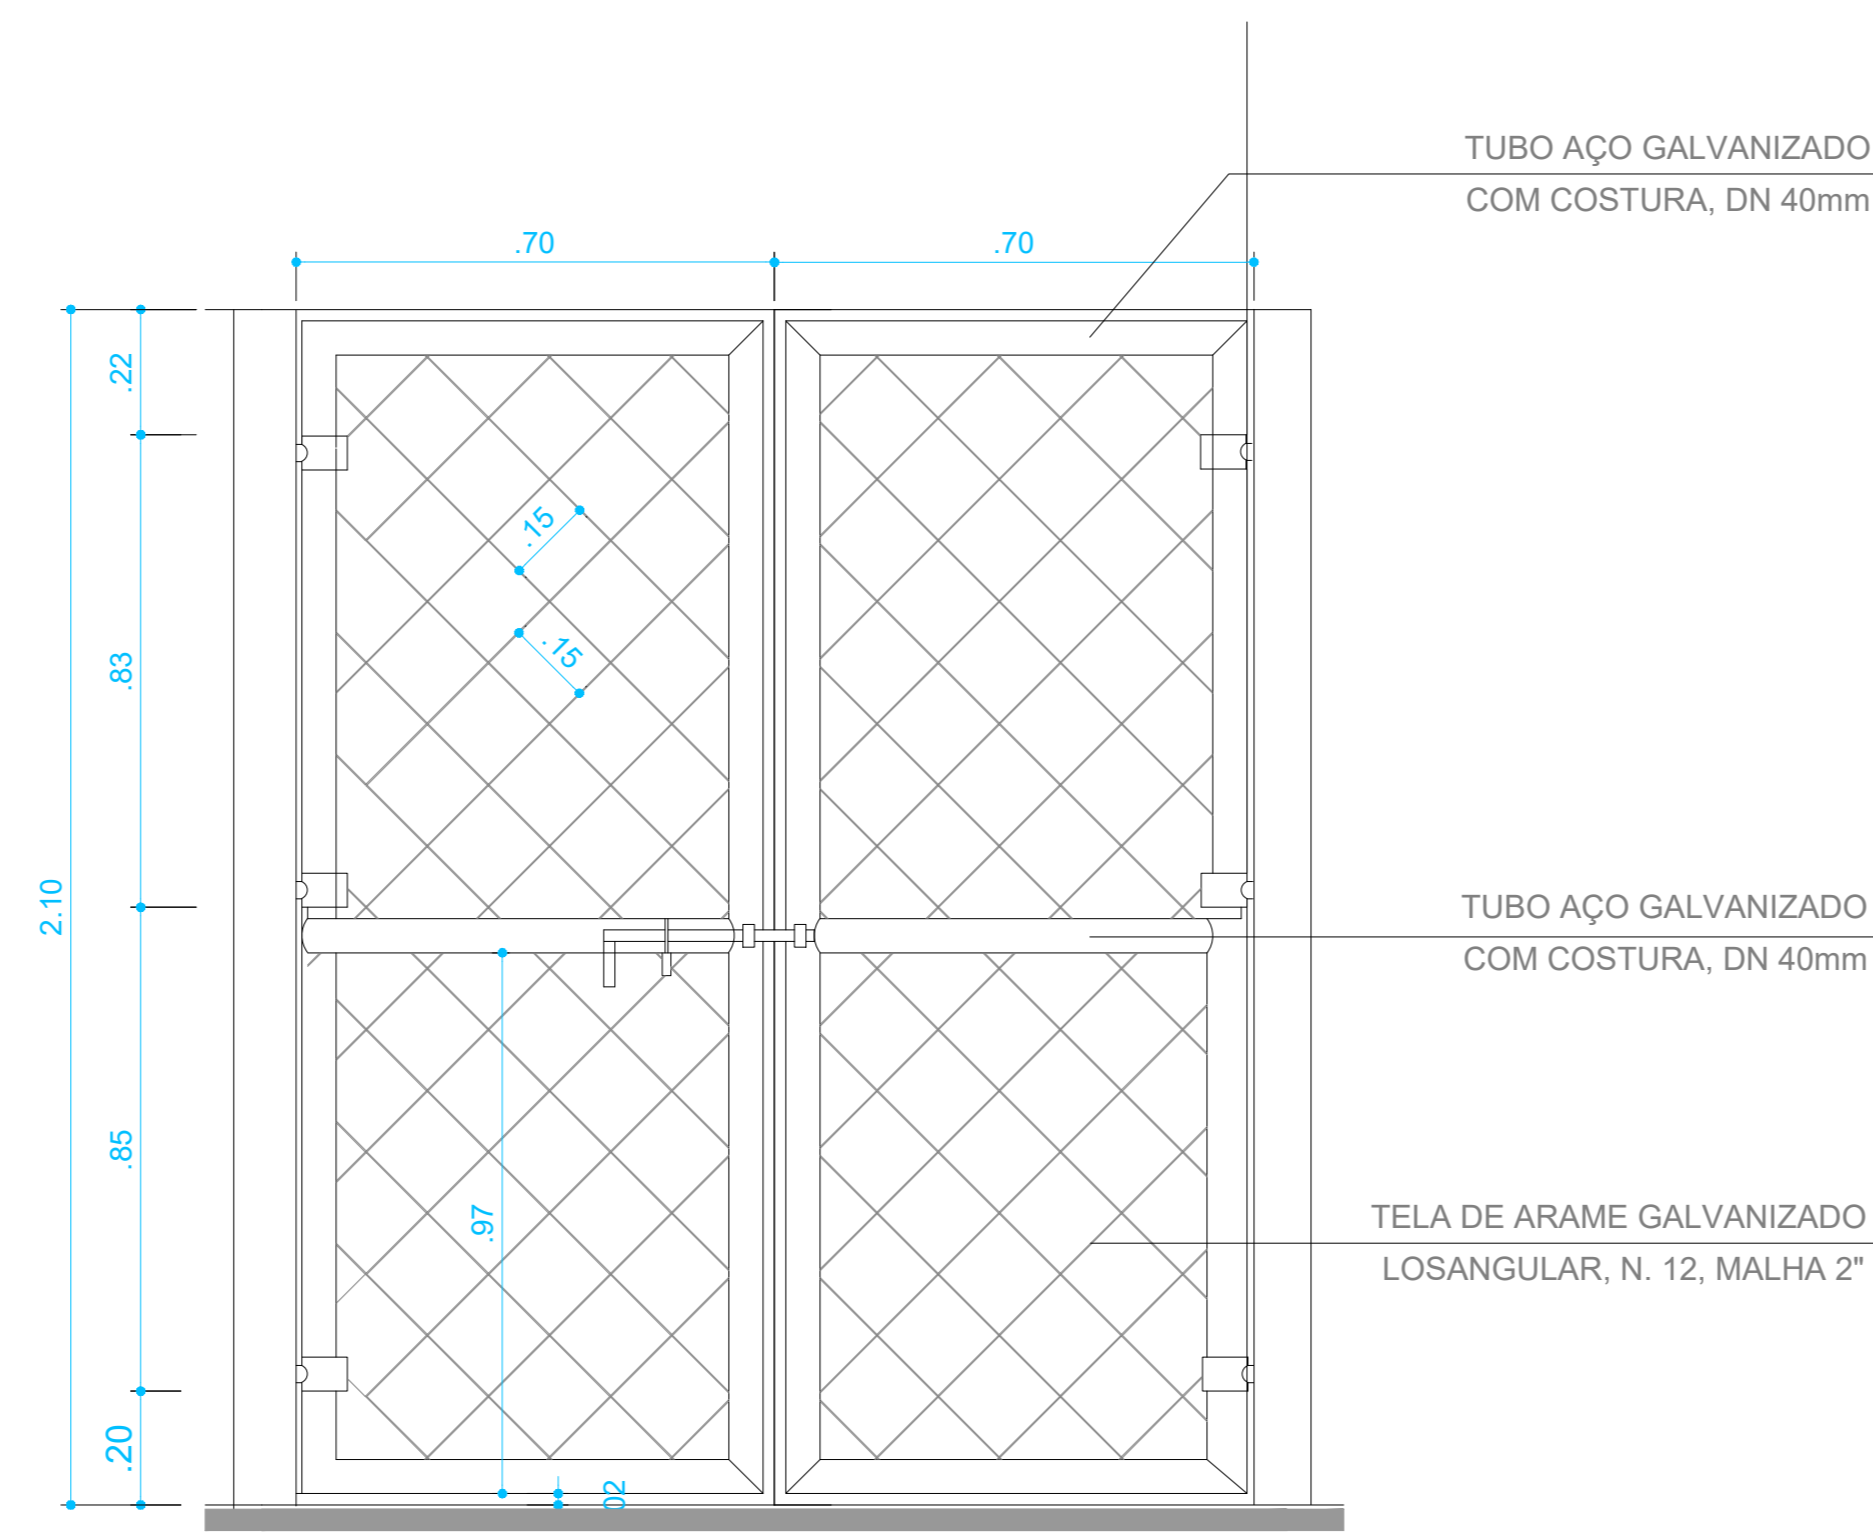


CORTE B-B'  
ESCALA 1/75

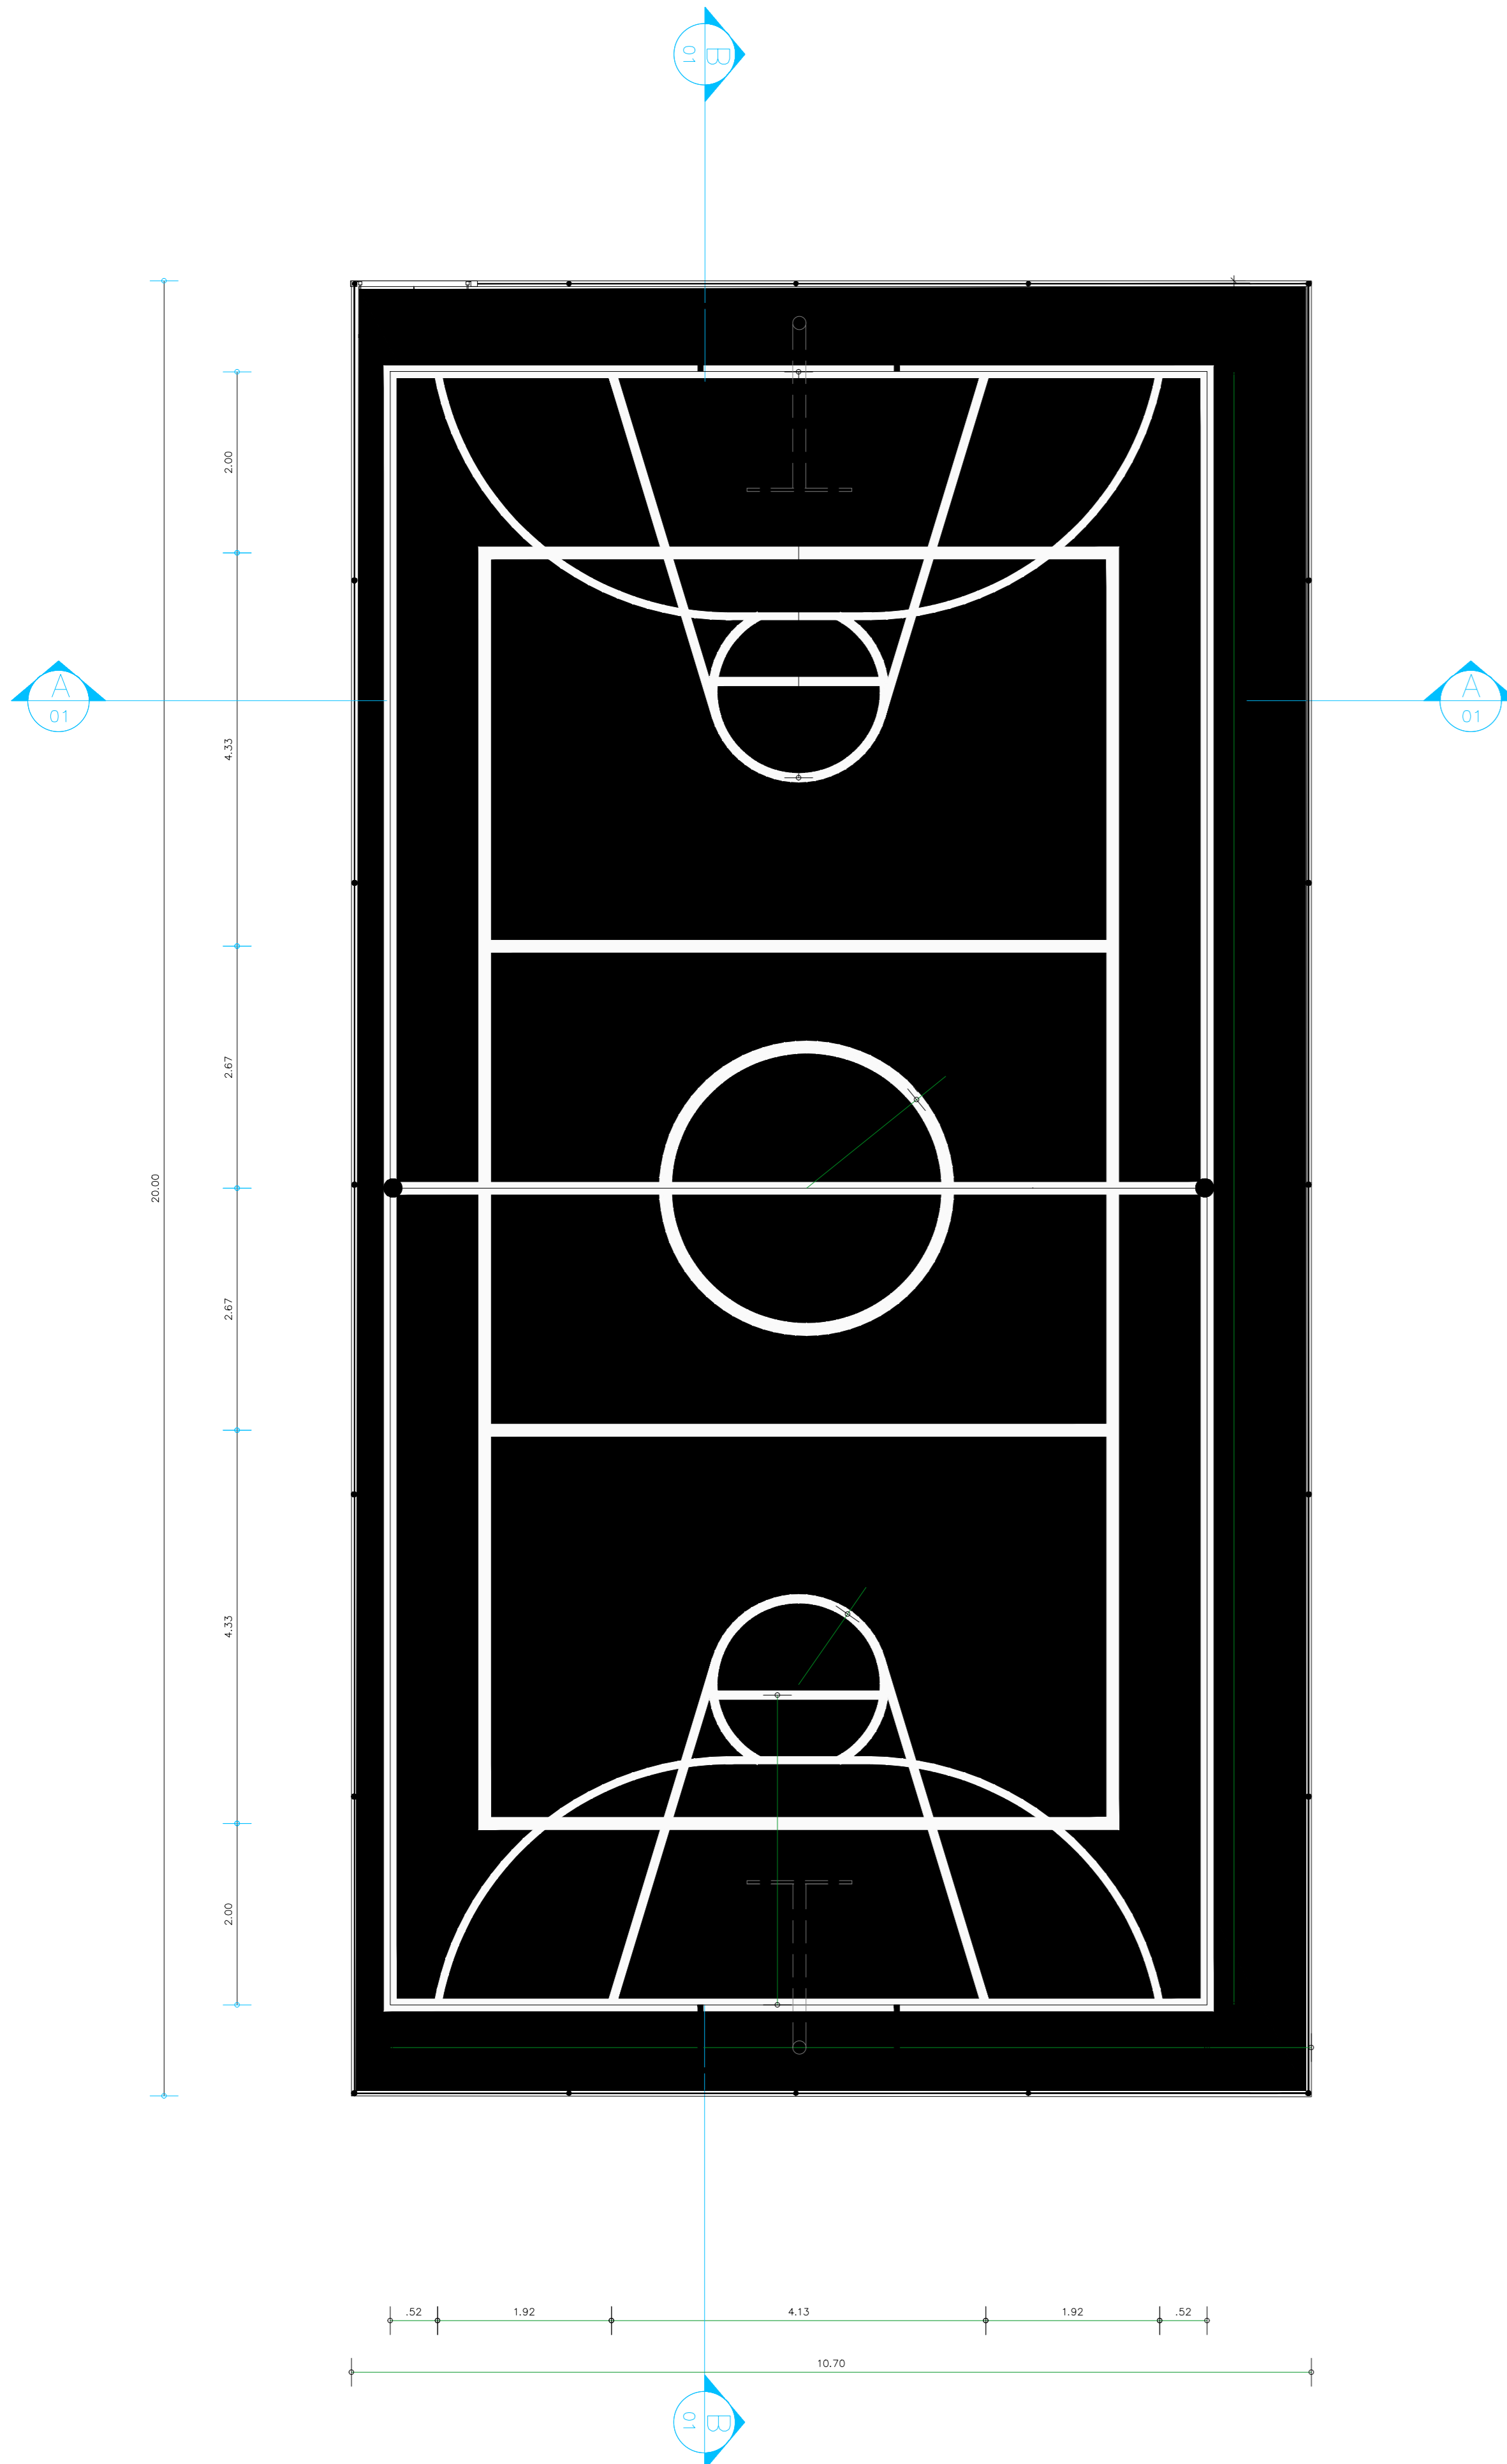

VISTA PORTÃO QUADRA  
ESCALA SEM ESCALA

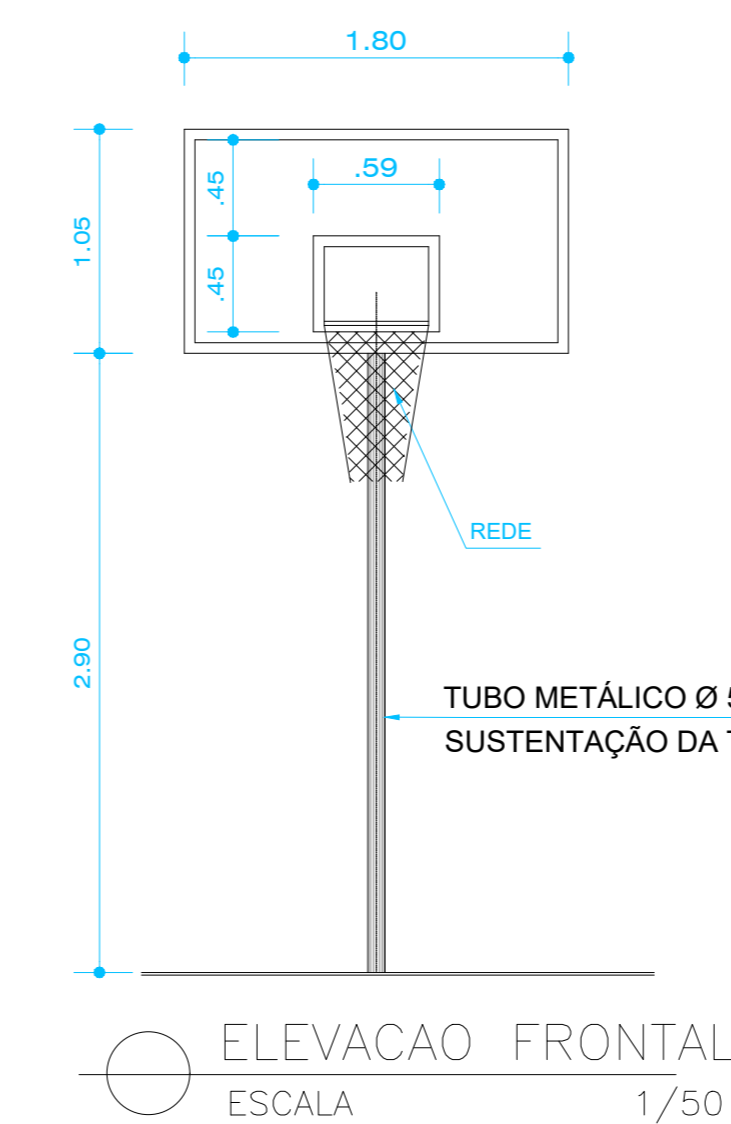


ELEVACAO FRONTAL  
ESCALA 1/50

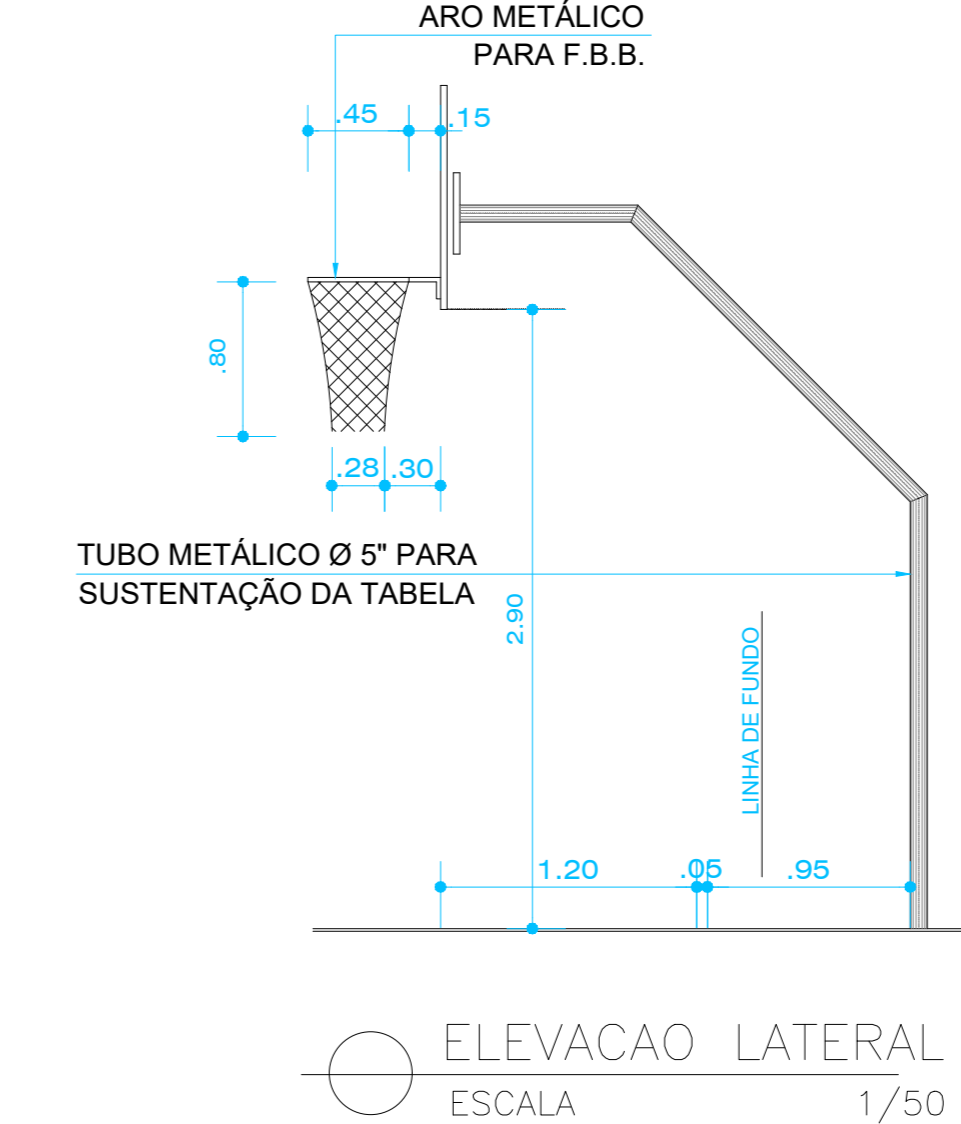


ELEVACAO LATERAL  
ESCALA 1/50

Detalhe de Fundação da Girafa  
Sem Escala  
Medidas em centímetros

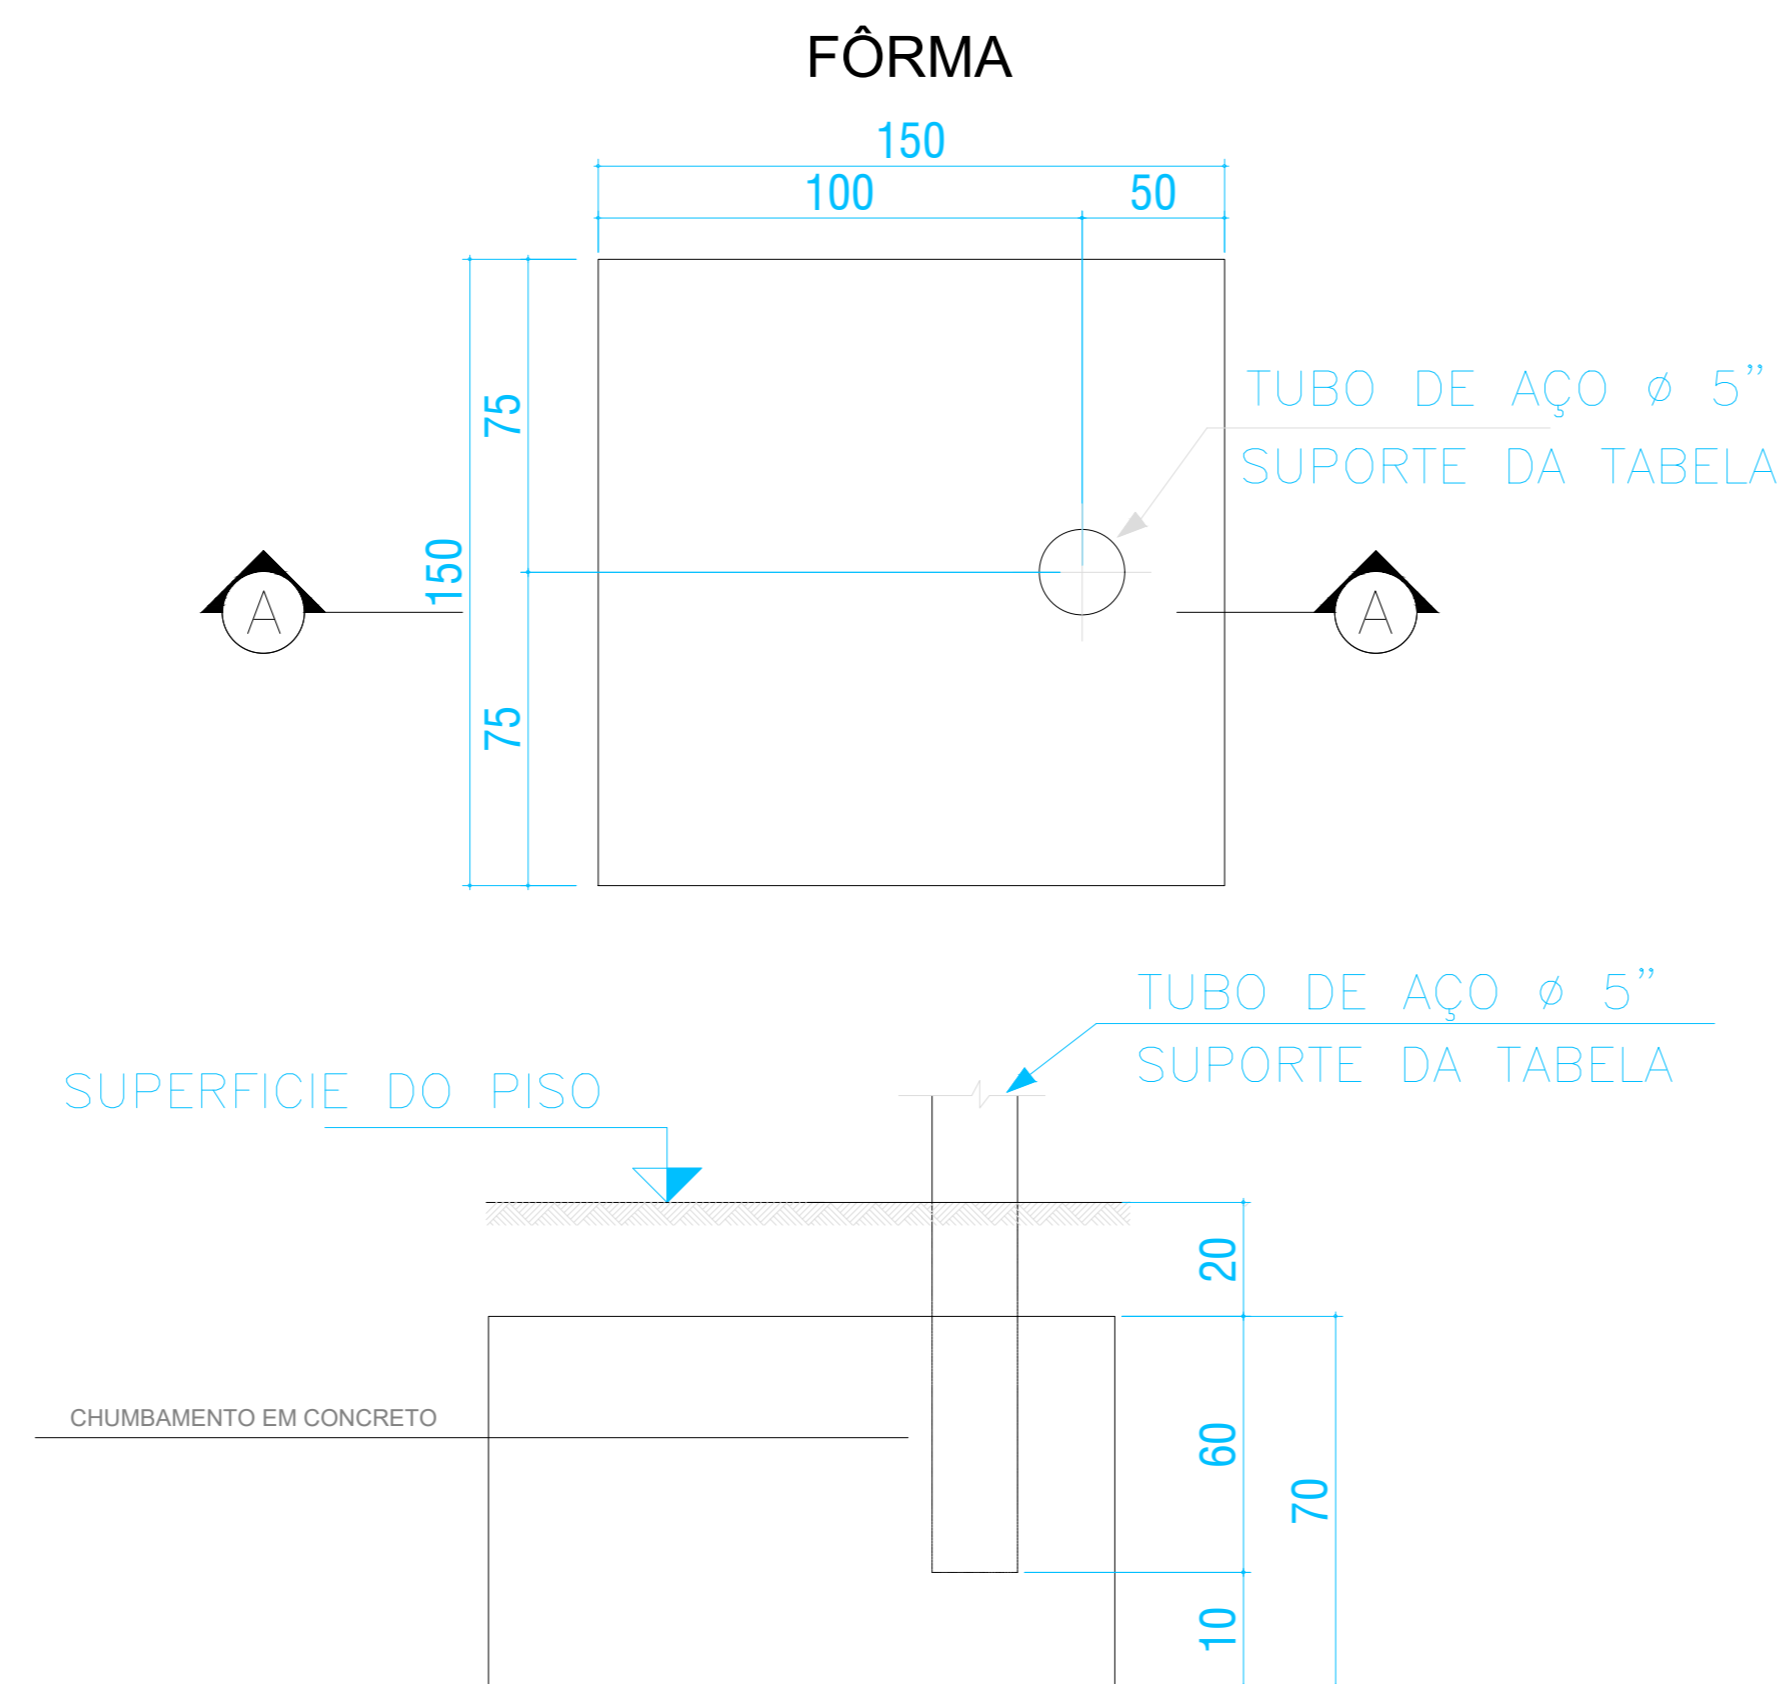

01 - Detalhe de Fixação do Poste de Vôlei  
Sem Escala  
Medidas em centímetros

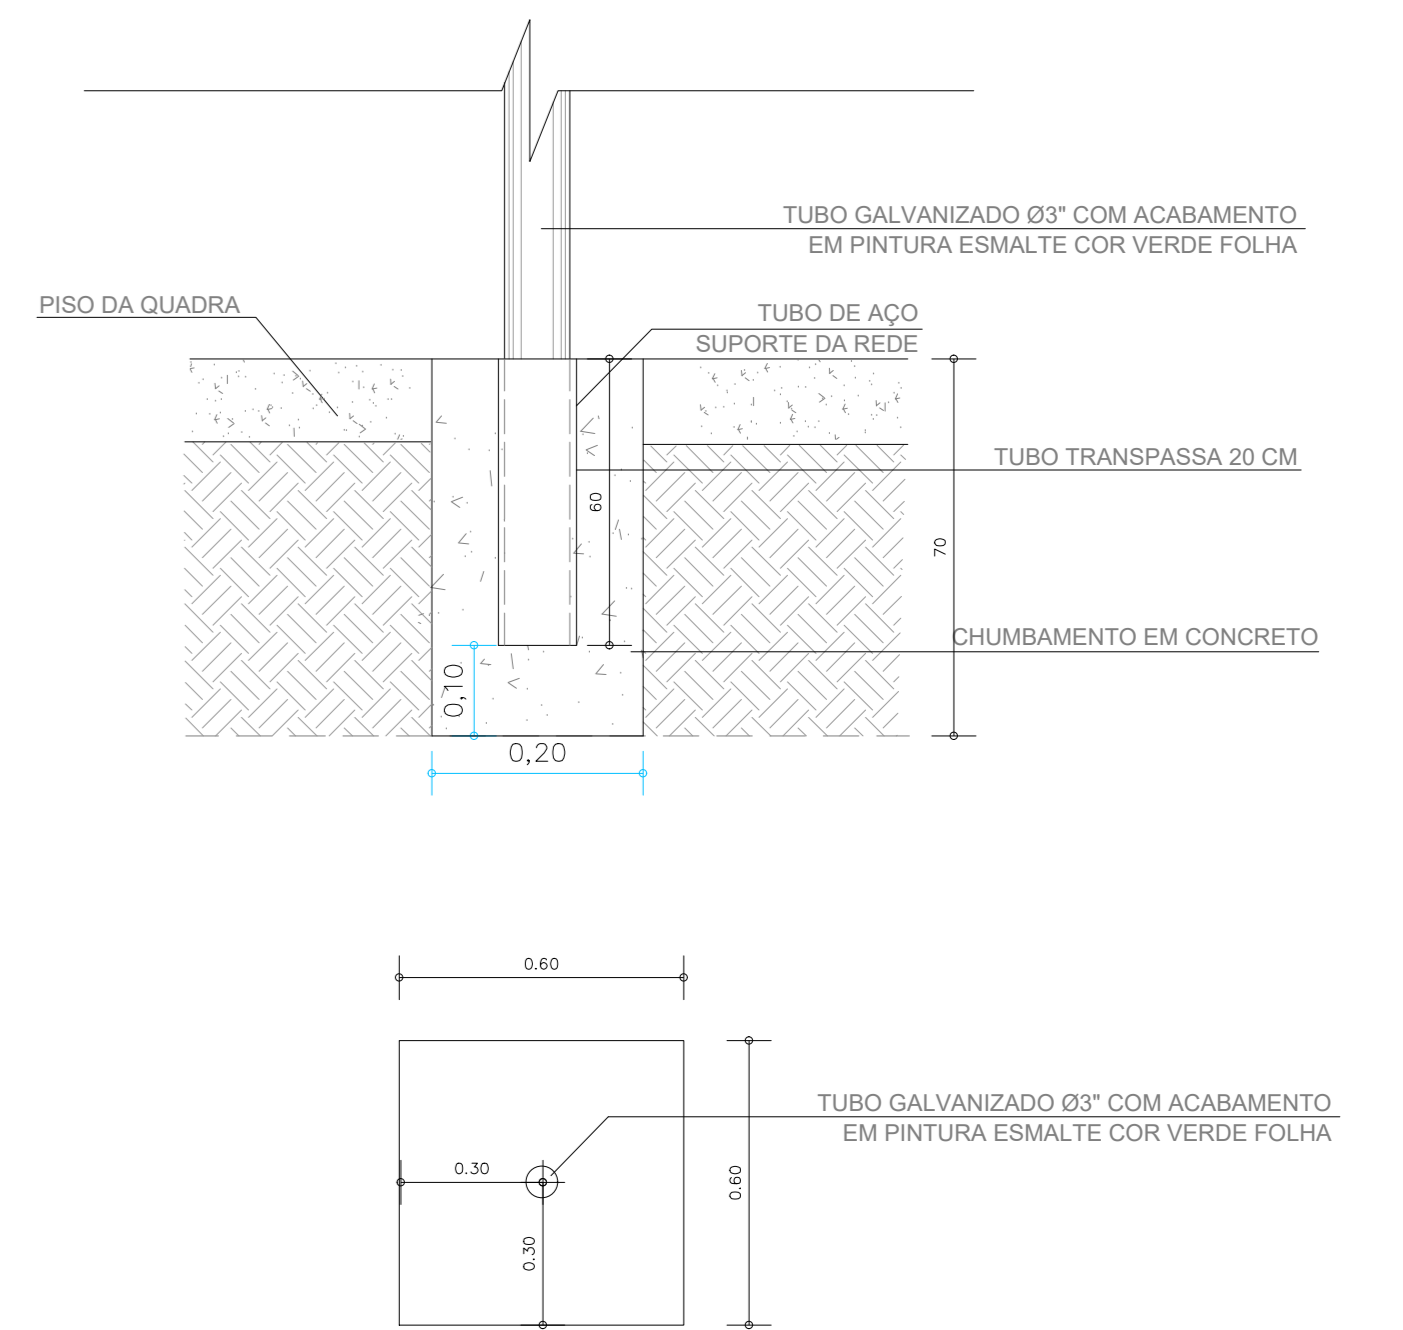

Rev.	Data	Descrição	Elaborado por:	Revisado por:


 Coordenação, Projeto e Concepção  
**SEINFRA**  
 SECRETARIA DE INFRAESTRUTURA

Projeto: **REFORMA DA QUADRA DA PRAÇA DE CHAFARIZ**  
 Título: **PLANTA DE DETALHAMENTO**

Data: 12/2021	Escala: 1/75	Projetado por: GABRIEL PINHEIRO	Resp. Técnico: GABRIEL PINHEIRO	CREA/CAU: 129124-6	Prancha: 03/04
---------------	--------------	---------------------------------	---------------------------------	--------------------	----------------

Endereço: **Rua Rodolfo B. Barros, Lauro de Freitas - CEP: 42700-000**

**DET**